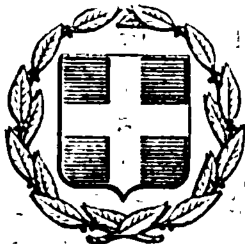


ΕΦΗΜΕΡΙΣ ΤΗΣ ΚΥΒΕΡΝΗΣΕΩΣ
ΤΗΣ ΕΛΛΗΝΙΚΗΣ ΔΗΜΟΚΡΑΤΙΑΣ

ΕΝ ΑΘΗΝΑΙΣ ΤΗ 31 ΔΕΚΕΜΒΡΙΟΥ 1978 | ΤΕΥΧΟΣ ΤΕΤΑΡΤΟΝ | ΑΡΙΘΜΟΣ ΦΥΛΛΟΥ 440

ΠΕΡΙΕΧΟΜΕΝΑ

ΠΟΛΕΟΔΟΜΙΑ

ΑΠΟΦΑΣΕΙΣ

ΠΟΛΕΟΔΟΜΙΑ

ΑΠΟΦΑΣΕΙΣ

Ἀριθ. Τ.Γ. 8930 (1)

Περὶ ἐγκρίσεως τροποποιήσεως τοῦ Ρυμοτομικοῦ σχεδίου Κοινότητος Ζηπαρίου — Ἀσφενδιοῦ Νήσου Κῶ.

Ο ΝΟΜΑΡΧΗΣ ΔΩΔΕΚΑΝΗΣΟΥ

Ἔχοντες ὑπ' ὄψει:

1) Τὰς διατάξεις τοῦ ἀπὸ 17 Ἰουλίου 1923 Ν. Δ/τος «περὶ σχεδίων πόλεων κ.λπ.» ὡς μεταγενεστέρως ἐτροποποιήθησαν καὶ συνεπληρώθησαν.

2) Τὸν Α.Ν. 314/1968 (ΦΕΚ 47 Α') περὶ παροχῆς εἰς τὸν Ὑπουργὸν Βορείου Ἑλλάδος καὶ τοὺς Νομάρχας ἁρμοδιότητος ἐπὶ θεμάτων ἐγκρίσεως, ἐπεκτάσεως ἢ τροποποιήσεως σχεδίων πόλεων καὶ κωμῶν καὶ ὡς ἐτροποποιήθη διὰ τοῦ ὑπ' ἀριθ. 1018/1.11.1971 Ν. Δ/τος (ΦΕΚ 220 Α').

3) Τὸ διὰ τῆς ὑπ' ἀριθ. 11540/13.5.1970 ἡμετέρας ἀποφάσεως ἐγκριθὲν σχέδιον πόλεως Ζηπαρίου - Κῶ (ΦΕΚ 168 Δ'/7.8.1970).

4) Τὴν ὑπ' ἀριθ. 64/1975 ἀπόφασιν Κοινότητος Ἀσφενδιοῦ - Κῶ.

5) Τὸ ἐπὶ ταύτης πρακτικὸν τῆς 16ης Συνεδριάσεως 13.9.1976 τοῦ Τμήματος Περιφερειακοῦ Συμβουλίου Δημοσίων Ἔργων Ν. Δωδεκανήσου καὶ τὴν σχετικὴν γνωμοδότησιν ἐπὶ τοῦ ἐν λόγῳ θέματος, προτάσει τῆς παρ' ἡμῖν Δ/νσεως Τεχνικῶν Ὑπηρεσιῶν, ἀποφασίζομεν:

Ἄρθρον 1.

Ἀποδεχόμεθα τὴν πρότασιν τῆς Κοινότητος Ἀσφενδιοῦ - Κῶ «περὶ τροποποιήσεως τοῦ Ρυμοτομικοῦ Σχεδίου Ζηπαρίου Κῶ, ἤτοι τῆς μετατροπῆς εἰς οἰκοδομήσιμον χῶρον τμήματος τοῦ ἄλσους, τοῦ περικλειομένου ὑπὸ τοῦ Ο.Τ. 46, τοῦ εὑρισκομένου μεταξὺ τοῦ χειμάρρου καὶ τῶν Ο.Τ. 47 καὶ Ο.Τ. 53, ὡς ἐμφαίνεται εἰς τὸ συνημμένον διάγραμμα τοῦ σχεδίου Ζηπαρίου Κῶ, δεόντως τεθεωρημένου.

Ἄρθρον 2.

Ἡ παροῦσα ἰσχύουσα ἀπὸ τῆς δημοσιεύσεώς της, δημοσιευθήτω διὰ τῆς Ἐφημερίδος τῆς Κυβερνήσεως.

Ἐν Ρόδῳ τῇ 25 Νοεμβρίου 1976

Ὁ Νομάρχης
Ι. ΠΑΝΑΓΙΩΤΙΔΗΣ

ΤΟΠΟΓΡΑΦΙΚΟΝ ΔΙΑΓΡΑΜΜΑ
ΟΙΚΙΣΜΟΥ ΖΗΠΑΡΙΟΥ
ΚΟΙΝΟΤΗΤΟΣ ΑΣΦΕΝΔΙΟΥ ΚΩ
ΕΙΣ ΚΩ

ΚΛΙΜΑΞ 1:500

ΥΠΟΜΝΗΜΑ

Ἐμβαδὸν τμήματος ὑπὸ στοιχεῖα Α.Β.Γ.Δ.Ε.Α. = 871.00 τ.μ. προτεινόμενον ὑπὸ τῆς Κοινότητος Ἀσφενδιοῦ Κῶ, ὅπως χαρακτηρισθῇ οἰκοδομήσιμον, διὰ τὴν ἐπ' αὐτοῦ ἀνέγερσιν Κοινοτικοῦ Καταστήματος.

Α1
ΖΗΠΑΡΙ - ΚΩ
12-5-70
2
200,00
10,00
15,00
60,00

.. ΟΚΤΩΒΡΙΟΣ 1975
Ο ΜΗΧΑΝΙΚΟΣ

ΔΗΜΗΤΡΙΟΣ Π. ...
ΠΟΛΙΤ. ΜΗΧΑΝΙΚΟΣ

ΕΚΚΛΗΣΙΑ

ΑΛΣΟΣ

ΑΛΣΟΣ

ΧΕΙΜΑΡΡΟΣ

ΚΩ — ΕΠΑΡΧΙΑΚΗ ΟΔΟΣ — ΑΕΡΟΔΡΟΜΙΟ - ΑΝΤΙΜΑΧΕΙΑ

Ο.Τ. 13, Ο.Τ. 40, Ο.Τ. 45, Ο.Τ. 46, Ο.Τ. 36, Ο.Τ. 4, Ο.Τ. 47, Ο.Τ. 39, Ο.Τ. 41

ΙΔΙΟΚΤΗΣΙΑ ΙΩΑΝ. ΚΟΚΑΛΗ
ΙΔΙΟΚΤΗΣΙΑ ΙΩΑΝ. ΓΙΑΛΙΣΗ
ΙΔΙΟΚΤΗΣΙΑ ΑΝΤΩΝ. ΧΤΙΡΟΥ
ΙΔΙΟΚΤΗΣΙΑ ΙΩΑΝ. ΤΣΑΝ
ΙΔΙΟΚΤ. ΑΠΟΘΗΚΗ ΓΕΩΡΓ. ΣΥΝ/ΣΜΟΥ ΑΣΦΕΝΔΙΟΥ

Α, Β, Γ, Δ, Ε

10.00

ΥΠΟΜΝΗΜΑ
Α χ..ος προορίζεται διὰ ἀνέγερσιν κοινοτικοῦ καταστήματος

6-12-1975

Αριθ. 3642 (2)

Περὶ ἐγκρίσεως ρυμοτομικοῦ σχεδίου Νέου Οἰκισμοῦ Φουρνᾶς Εὐρυτανίας.

Ο ΝΟΜΑΡΧΗΣ ΕΥΡΥΤΑΝΙΑΣ

Ἔχοντες ὑπ' ὄψει:

1) Τὰς διατάξεις τοῦ Α.Ν. 314/68, ὡς οὗτος ἐτροποποιήθη διὰ τοῦ Ν.Δ. 1018/71 «περὶ παροχῆς εἰς τὸν Ὑπουργὸν Βορείου Ἑλλάδος καὶ τοὺς Νομάρχας ἁρμοδιότητος ἐπὶ θεμάτων ἐγκρίσεως, ἐπεκτάσεως, ἢ τροποποιήσεως σχεδίων Πόλεων καὶ κωμῶν».

2) Τὰς διατάξεις τοῦ ἀπὸ 17.7.1923 Ν. Δ/τος «περὶ σχεδίων Πόλεων κλπ.», ὡς μεταγενεστέρως ἐτροποποιήθησαν καὶ συνεπληρώθησαν.

3) Τὰς διατάξεις τοῦ ὑπ' ἀριθ. 8/73 Ν. Δ/τος, περὶ γενικοῦ οἰκοδομικοῦ Κανονισμοῦ, ὡς ἐτροποποιήθη διὰ τοῦ ὑπ' ἀριθ. 205/74 Ν. Δ/τος.

4) Τὴν ὑπ' ἀριθ. 12/1/18.8.76 ἀπόφασιν τοῦ Κοινοτικοῦ Συμβουλίου Φουρνᾶς «περὶ ἐγκρίσεως τοῦ ρυμοτομικοῦ σχεδίου καὶ καθορισμοῦ τῶν ὅρων δομήσεως».

5) Τὴν σύμφωνον γνωμοδότησιν τοῦ Περιφερειακοῦ Συμβουλίου Δημ. Ἔργων (τμῆμα Νομοῦ Εὐρυτανίας) διατυπωθεῖσαν εἰς τὸ ὑπ' ἀριθ. 10/5/15.10.76 πρακτικὸν αὐτοῦ, ἀποφασίζομεν:

Ἄρθρον 1.

Ἐγκρίνομεν τὸ ρυμοτομικὸν σχέδιον τοῦ Νέου Οἰκισμοῦ Φουρνᾶς Εὐρυτανίας, ὡς τοῦτο συνετάγη καὶ ἐθεωρήθη ἁρμοδίως.

Αἱ σχετικαὶ διατάξεις, περὶ Γενικοῦ Οἰκοδομικοῦ Κανονισμοῦ ἰσχύουν ἐφ' ὅσον δὲν ἀντίκεινται πρὸς τὰς διὰ τῆς παρούσης καθοριζομένας.

Ἄρθρον 2.

Καθορίζομεν τοὺς ὅρους καὶ περιορισμοὺς δομήσεως τοὺς διὰ τῆς παρούσης ἐγκρινομένου σχεδίου Νέου Οἰκισμοῦ Φουρνᾶς ὡς κατωθι:

1) Σύστημα δομήσεως τὸ τῶν πτερύγων.

2) Ἐλάχιστα ὅρια διαστάσεων καὶ ἐμβαδοῦ οἰκοπέδων:
α) Πρόσωπον 14.00 μ.
β) Βάθος 18.00 μ.
γ) Ἐμβαδὸν 250.00 τ.μ.

3) Μεγίστη καλυπτομένη ἐπιφάνεια κυρίων καὶ βοηθητικῶν κτισμάτων 50% τοῦ οἰκοπέδου.

4) Μέγιστος ἀριθμὸς ὀρόφων δύο (2).

5) Μέγιστον ὕψος 7,50 μ.

6) Ἐλαχίστη ἀπόστασις τῶν κτιρίων ἀπὸ τὰ πλάγια ὅρια τοῦ οἰκοπέδου ἐφ' ὅσον δὲν ἐφάπτονται αὐτῶν 2,50 μ.

7) Ἐλαχίστη ἀπόστασις μεταξὺ αὐτοτελῶν κτιρίων κατοικίας ἢ βοηθητικῶν ἐφ' ὅσον δὲν ἐφάπτονται μεταξύ των 5,00 μ.

8) Τὰ βοηθητικὰ κτίσματα θὰ ἀναπτύσωνται κατὰ μῆκος τοῦ ὀπισθίου ὁρίου τοῦ οἰκοπέδου.

9) Οἱ χῶροι μεταξὺ τῶν ὁρίων τοῦ οἰκισμοῦ καὶ τῶν Ο.Τ. δέον νὰ παραμείνουν ὡς κοινόχρηστοι ἀπαγορευομένης πάσης ἄλλης χρήσεως αὐτῶν πλὴν τῆς διαμορφώσεως αὐτῶν εἰς χώρους πρασίνου.

Ἄρθρον 3.

Ὅριον τοῦ οἰκισμοῦ καθορίζομεν τὴν ὑπὸ τῆς τεθλασμένης γραμμῆς 1, 2, 3...... 45, 46, 1 ὁριζομένην ἔκτασιν ἐμφαινομένην εἰς τὸ ὑπὸ τῆς Ὑπηρεσίας Οἰκισμοῦ ἀποσταλὲν διάγραμμα.

Ἡ παροῦσα μετὰ τοῦ συνοδεύοντος αὐτὴν διαγράμματος δημοσιευθήτω διὰ τῆς Ἐφημερίδος τῆς Κυβερνήσεως.


Ἐν Καρπενησίῳ τῇ 2 Νοεμβρίου 1976

Ὁ Νομάρχης
ΠΑΝΑΓΙΩΤΗΣ ΚΟΥΤΡΕΤΣΗΣ

ΦΟΥΡΝΑΣ ΕΥΡΥΤΑΝΙΑΣ

Κλίμαξ 1:500



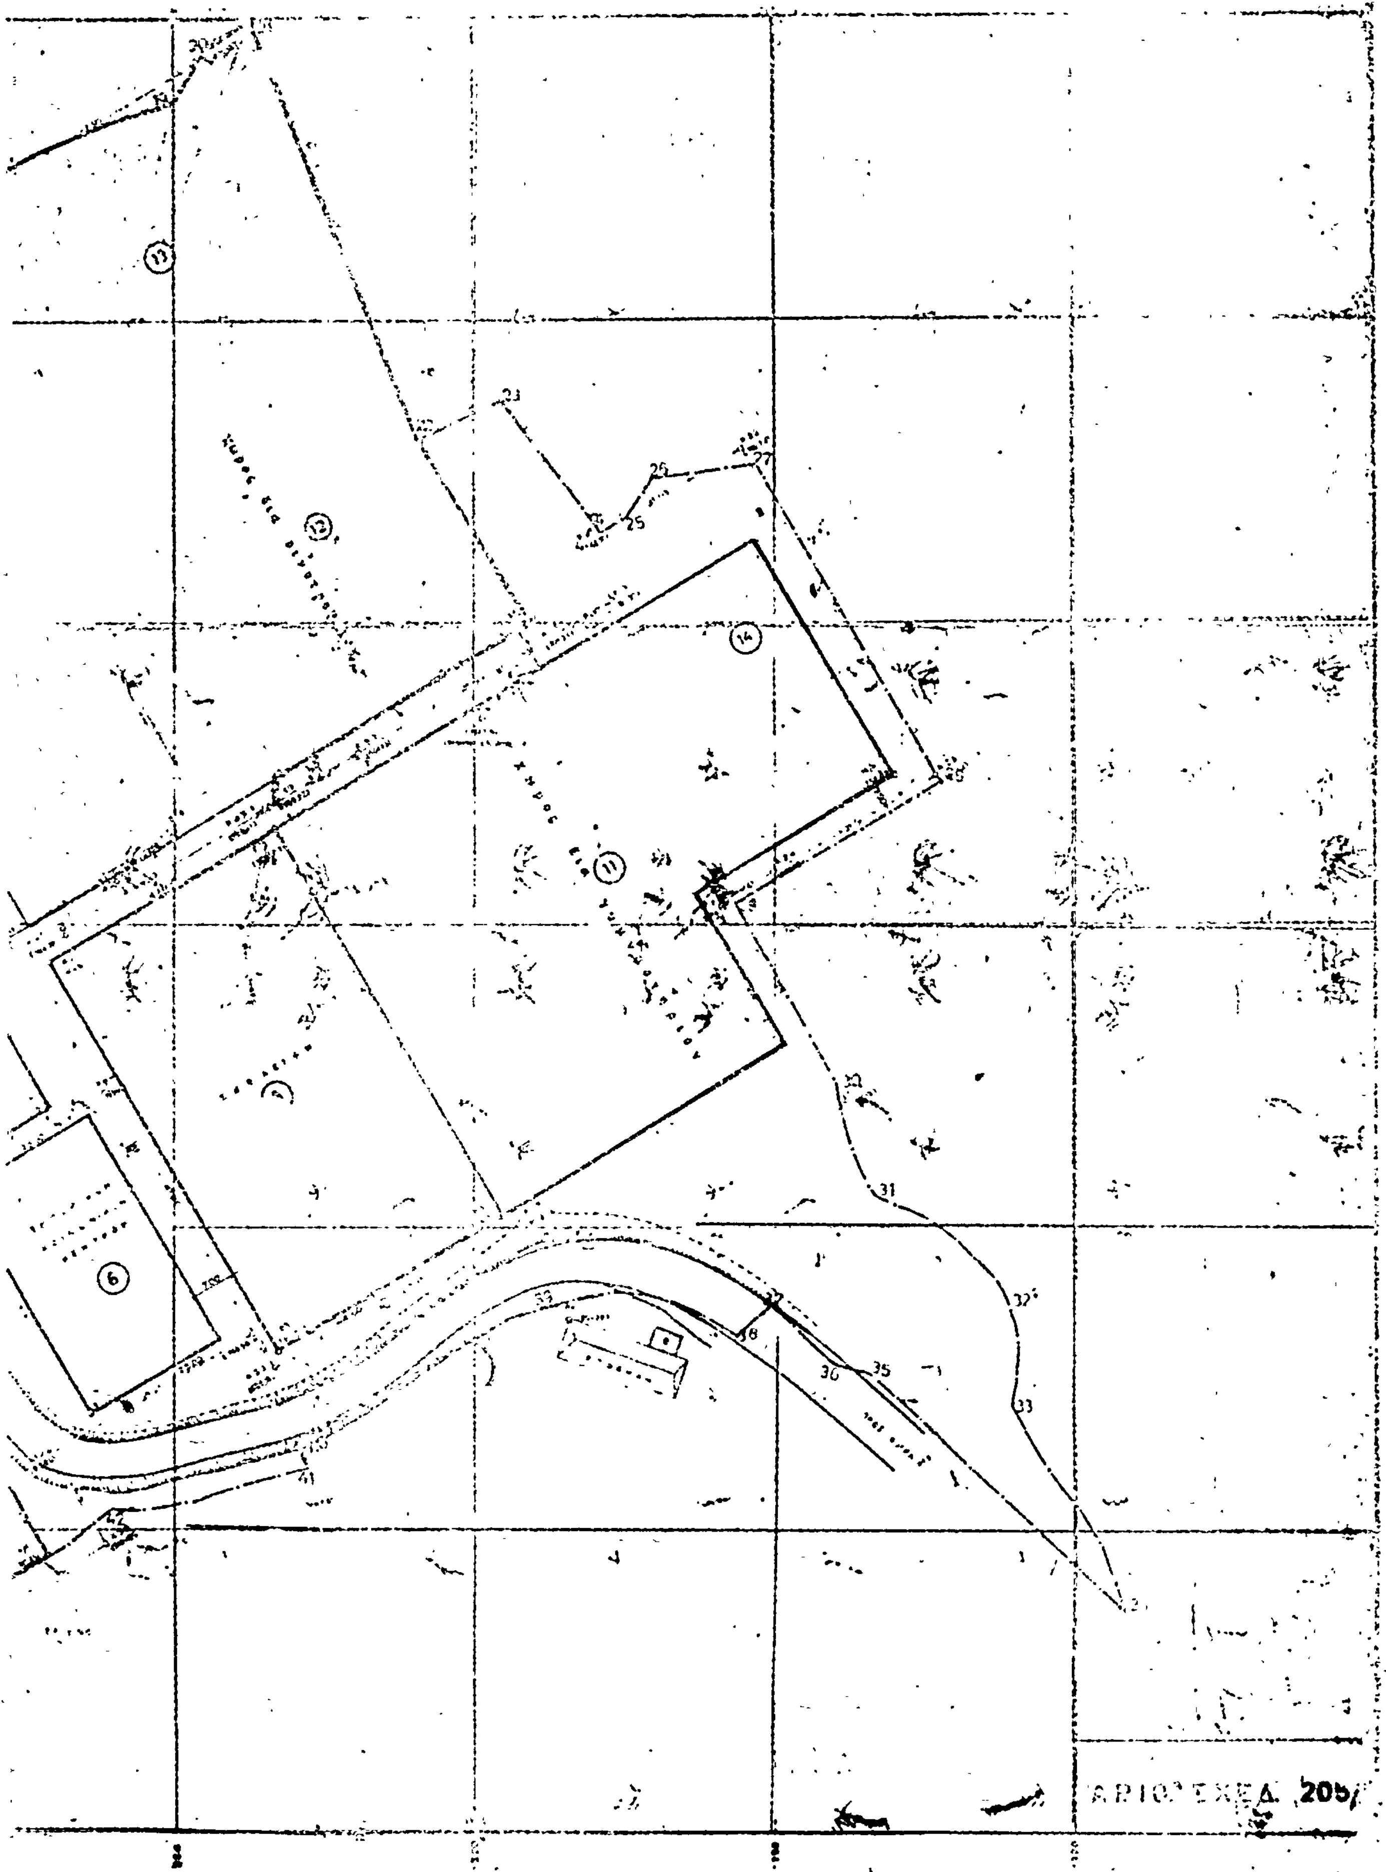

Η ΥΠΗΡΕΣΙΑ ΤΟΥ ΕΘΝΙΚΟΥ ΤΥΠΟΓΡΑΦΕΙΟΥ

ΓΝΩΣΤΟΠΟΙΕΙ ΟΤΙ

Ἡ ἐτησία συνδρομὴ τῆς Ἐφημερίδος τῆς Κυβερνήσεως, ἡ τιμὴ τῶν τμηματικῶς πωλουμένων φύλλων αὐτῆς καὶ τὰ τέλη δημοσιεύσεως ἐν τῇ Ἐφημερίδι τῆς Κυβερνήσεως, καθωρίσθησαν ἀπὸ 1ης Ἰανουαρίου 1974 ὡς κάτωθι:

Α'. ΕΤΗΣΙΑΙ ΣΥΝΔΡΟΜΑΙ

1. Διὰ τὸ Τεῦχος Α'	Δραχ.	600
2. » » » Β'	»	700
3. » » » Γ'	»	500
4. » » » Δ	»	1.000
5 » » » Πράξεις Νομικῶν Προσώπων Δ.Δ. κ.λ.π.	»	500
6 » » » Παράρτημα	»	300
7 » » Δελτίον Ἀνωνύμων Ἑταιρειῶν κ.λ.π.	»	3.000
8. » » Δελτίον Ἐμπορικῆς καὶ Βιομηχανικῆς Ἰδιοκτησίας	»	200
9 Δι' ἅπαντα τὰ τεύχη, τὸ Παράρτημα καὶ τὰ Δελτία	»	6.000

Οἱ Δῆμοι καὶ αἱ Κοινότητες τοῦ Κράτους καταβάλλουσι τὸ ἥμισυ τῶν ἀνωτέρω συνδρομῶν.

Ὑπὲρ τοῦ Ταμείου Ἀλληλοβοηθείας Προσωπικοῦ τοῦ Ἐθνικοῦ Τυπογραφείου (ΤΑΠΕΤ) ἀναλογοῦν τὰ ἑξῆς ποσά:

1. Διὰ τὸ Τεῦχος Α'	Δραχ.	30
2 » » » Β'	.	35
3. » » » Γ'	.	25
4. » » » Δ'	:	50
5. » » » Πράξεις Νομικῶν Προσώπων Δημ. Δικαίου κ.λ.π.	.	25
6. » » Παράρτημα	.	15
7. » » Δελτίον Ἀνωνύμων Ἑταιρειῶν	.	150
8. » » Δελτίον Ἐμπ. καὶ Βιομ. Ἰδιοκτησίας	.	10
9. Δι' ἅπαντα τὰ τεύχη	.	300

Β'. ΤΙΜΗ ΦΥΛΛΩΝ

Ἕκαστον φύλλον μέχρις 8 σελίδων, τιμᾶται δραχ. 3, ἀπὸ 9 ἕως 40 σελ. δραχ. 8, ἀπὸ 41 ἕως 80 σελ. δραχ. 15, ἀπὸ 81 σελ. καὶ ἄνω ἡ τιμὴ πωλήσεως ἑκάστου φύλλου προσαυξάνεται κατὰ δραχ. 15 ἀνὰ 80 σελίδας.

Γ'. ΤΕΛΗ ΔΗΜΟΣΙΕΥΣΕΩΝ

Ι. Εἰς τὸ Δελτίον Ἀνωνύμων Ἑταιρειῶν καὶ Ἑταιρειῶν Περιωρισμένης Εὐθύνης:

Α Δημοσιευματα Ἀνωνύμων Ἑταιρειῶν

1. Τῶν δικαστικῶν πράξεων	Δραχ.	400
2. Τῶν καταστατικῶν Ἀνωνύμων Ἑταιρειῶν	»	10.000
3. Τῶν τροποποιήσεων τῶν καταστατικῶν τῶν Ἀνωνύμων Ἑταιρειῶν	»	2.000
4. Τῶν ἀνακοινώσεων καὶ προσκλήσεων εἰς γενικὰς συνελεύσεις, τῶν κατὰ τὸ ἄρθρον 32 τοῦ Ν 3221/24 γνωστοποιήσεων, τῶν ἀνακοινώσεων τῶν προβλεπομένων ὑπὸ τοῦ ἄρθρου 59 παρ. 3 τοῦ Ν.Δ. 400/70 περὶ Ἀλλοδαπῶν Ἀσφαλιστικῶν Ἑταιρειῶν, ὡς καὶ τῶν ἀποφάσεων τοῦ Διοικητικοῦ Συμβουλίου τοῦ ΕΛΤΑ τῶν ἀφορωσῶν εἰς προσωρινὰς διατάξεις	»	1.000
5. Τῶν ἀνακοινώσεων τῶν ὑπὸ διάλυσιν Ἀνωνύμων Ἑταιρειῶν, κατὰ τὸ Β.Δ 20/5/1939.	»	200
6. Τῶν ἰσολογισμῶν τῶν Ἀνωνύμων Ἑταιρειῶν	»	4.000
7 Τῶν συνοπτικῶν μηνιαίων καταστάσεων τῶν Τραπεζικῶν Ἑταιρειῶν	»	1.000
8 Τῶν ἀποφάσεων περὶ ἐγκρίσεως τιμολογίων τῶν Ἀσφαλιστικῶν Ἑταιρειῶν	»	600
9 Τῶν ὑπουργικῶν ἀποφάσεων περὶ παροχῆς ἀδείας ἐπεκτάσεως τῶν ἐργασιῶν Ἀσφαλιστικῶν Ἑταιρειῶν, τῶν ἐκθέσεων περιουσιακῶν στοιχείων Ἀνωνύμων Ἑταιρειῶν ἐν γένει, ὡς καὶ τῶν ἀποφάσεων τοῦ Δ. Σ. τοῦ ΕΛΤΑ δι' ὧν ἐγκρίνονται καὶ δημοσιεύονται οἱ κανονισμοὶ αὐτοῦ	»	4.000
10. Τῶν ἀποφάσεων περὶ παροχῆς πληρεξουσιότητος πρὸς ἀντιπροσώπευσιν ἐν Ἑλλάδι ἀλλοδαπῶν Ἑταιρειῶν, ὡς καὶ τῶν ἀποφάσεων περὶ μεταβιβάσεως τοῦ χαρτοφυλακίου Ἀσφαλιστικῶν Ἑταιρειῶν κατὰ τὸ ἄρθρον 59 παρ. 1 τοῦ Ν.Δ. 400/70	»	2.000
11. Τῶν ἀποφάσεων περὶ συγχωνεύσεως Ἀνωνύμων Ἑταιρειῶν	»	10.000
12. Τῶν ἀποφάσεων τῆς Ἐπιτροπῆς τοῦ Χρηματιστηρίου περὶ εἰσαγωγῆς χρεωγράφων εἰς τὸ Χρηματιστήριον πρὸς διαπραγμάτευσιν, συμφώνως πρὸς τὰς διατάξεις τοῦ ἄρθρου 2 παρ. 3 Α.Ν. 148/67	Δραχ.	2.000
13. Τῶν ἀποφάσεων τῆς Ἐπιτροπῆς κεφαλαιαγορᾶς περὶ διαγραφῆς χρεωγράφων ἐκ τοῦ Χρηματιστηρίου, συμφώνως πρὸς τὰς διατάξεις τοῦ ἄρθρου 2 παρ. 4 Α.Ν. 148/1967	»	2.000

Β'. Δημοσιεύματα Ἑταιρειῶν Περιωρισμένης Εὐθύνης

1. Τῶν καταστατικῶν	Δραχ.	1.000
2. Τῶν τροποποιήσεων τῶν καταστατικῶν	»	500
3. Τῶν ἀνακοινώσεων καὶ προσκλήσεων	:	300
4. Τῶν ἰσολογισμῶν	:	1.000
5. Τῶν ἐκθέσεων ἐκτιμήσεως περιουσιακῶν στοιχείων	:	1.000

Γ'. Δημοσιεύματα Ἀλληλασφαλιστικῶν Συνεταιρισμῶν – Ἀλληλασφαλιστικῶν Ταμείων καὶ Φιλανθρωπικῶν Σωματείων

1. Τῶν ὑπουργικῶν ἀποφάσεων περὶ χορηγήσεως ἀδείας λειτουργίας Ἀλληλασφαλιστικῶν Συνεταιρισμῶν - Ἀλληλασφαλιστικῶν Ταμείων	»	200
2. Τῶν Ἰσολογισμῶν τῶν ὡς ἄνω Συνεταιρισμῶν, Ταμείων καὶ Σωματείων	»	1.000

ΙΙ Εἰς τὸ Τέταρτον τεῦχος, τῶν δικαστικῶν πράξεων, προσκλήσεων καὶ λοιπῶν δημοσιεύσεων 400

Τὸ ὑπὲρ τοῦ Ταμείου Ἀλληλοβοηθείας Προσωπικοῦ Ἐθνικοῦ Τυπογραφείου (ΤΑΠΕΤ) καταβλητέον ποσοστὸν ἐπὶ τῶν τελῶν δημοσιεύσεων ἐν τῷ Δελτίῳ Ἀνωνύμων Ἑταιρειῶν καὶ Ἑταιρειῶν Περιωρισμένης Εὐθύνης ἐν γένει ὡρίσθη εἰς 5%.

Δ'. ΚΑΤΑΒΟΛΗ ΣΥΝΔΡΟΜΩΝ – ΤΕΛΩΝ ΔΗΜΟΣΙΕΥΣΕΩΝ ΚΑΙ ΠΟΣΟΣΤΩΝ Τ.Α.Π.Ε.Τ.

1. Αἱ συνδρομαὶ τοῦ ἐσωτερικοῦ καὶ τὰ τέλη δημοσιεύσεων προκαταβάλλονται εἰς τὰ Δημόσια Ταμεῖα ἔναντι ἀποδεικτικοῦ εἰσπράξεως, ὅπερ, μερίμνῃ τοῦ ἐνδιαφερομένου, ἀποστέλλεται εἰς τὴν Ὑπηρεσίαν τοῦ Ἐθνικοῦ Τυπογραφείου.

2. Αἱ συνδρομαὶ τοῦ ἐξωτερικοῦ δύνανται νὰ ἀποστέλλωνται καὶ εἰς ἀνάλογον συνάλλαγμα δι' ἐπιταγῆς ἐπ' ὀνόματι τοῦ Ὑπευθύνου τοῦ Ἐθνικοῦ Τυπογραφείου.

3. Ἡ καταβολὴ τοῦ ὑπὲρ τοῦ Τ.Α.Π.Ε.Τ. ποσοστοῦ ἐπὶ τῶν ἀνωτέρω συνδρομῶν καὶ τελῶν δημοσιεύσεων ἐνεργεῖται ἐν Ἀθήναις μὲν εἰς τὸ Ταμεῖον τοῦ ΤΑΠΕΤ (Κατάστημα Ἐθνικοῦ Τυπογραφείου), ἐν ταῖς λοιπαῖς δὲ πόλεσι τοῦ Κράτους εἰς τὰ Δημόσια Ταμεῖα, ἅτινα ἀποδίδεται εἰς τὸ ΤΑΠΕΤ συμφώνως πρὸς τὰ ὁριζόμενα διὰ τῶν ὑπ' ἀριθ. 192378/3639 τοῦ ἔτους 1947 (RONEO 185) καὶ 178048/532 3.7.65 (RONEO 139) ἐγκυκλίων διαταγῶν τοῦ Γενικοῦ Λογιστηρίου τοῦ Κράτους. Ἐπὶ τῶν συνδρομῶν ἐξωτερικοῦ ἀποστελλομένων δι' ἐπιταγῶν, συναποστέλλεται διὰ τῆς ἐπιταγῆς καὶ τὸ ὑπὲρ τοῦ ΤΑΠΕΤ ποσοστόν.

Ο ΓΕΝΙΚΟΣ ΔΙΕΥΘΥΝΤΗΣ

ΣΕΡΑΦΕΙΜ ΤΡΙΑΝΤΑΦΥΛΛΟΥ

ΕΚ ΤΟΥ ΕΘΝΙΚΟΥ ΤΥΠΟΓΡΑΦΕΙΟΥ